


# KYOBASHI ART ROOM 平面図

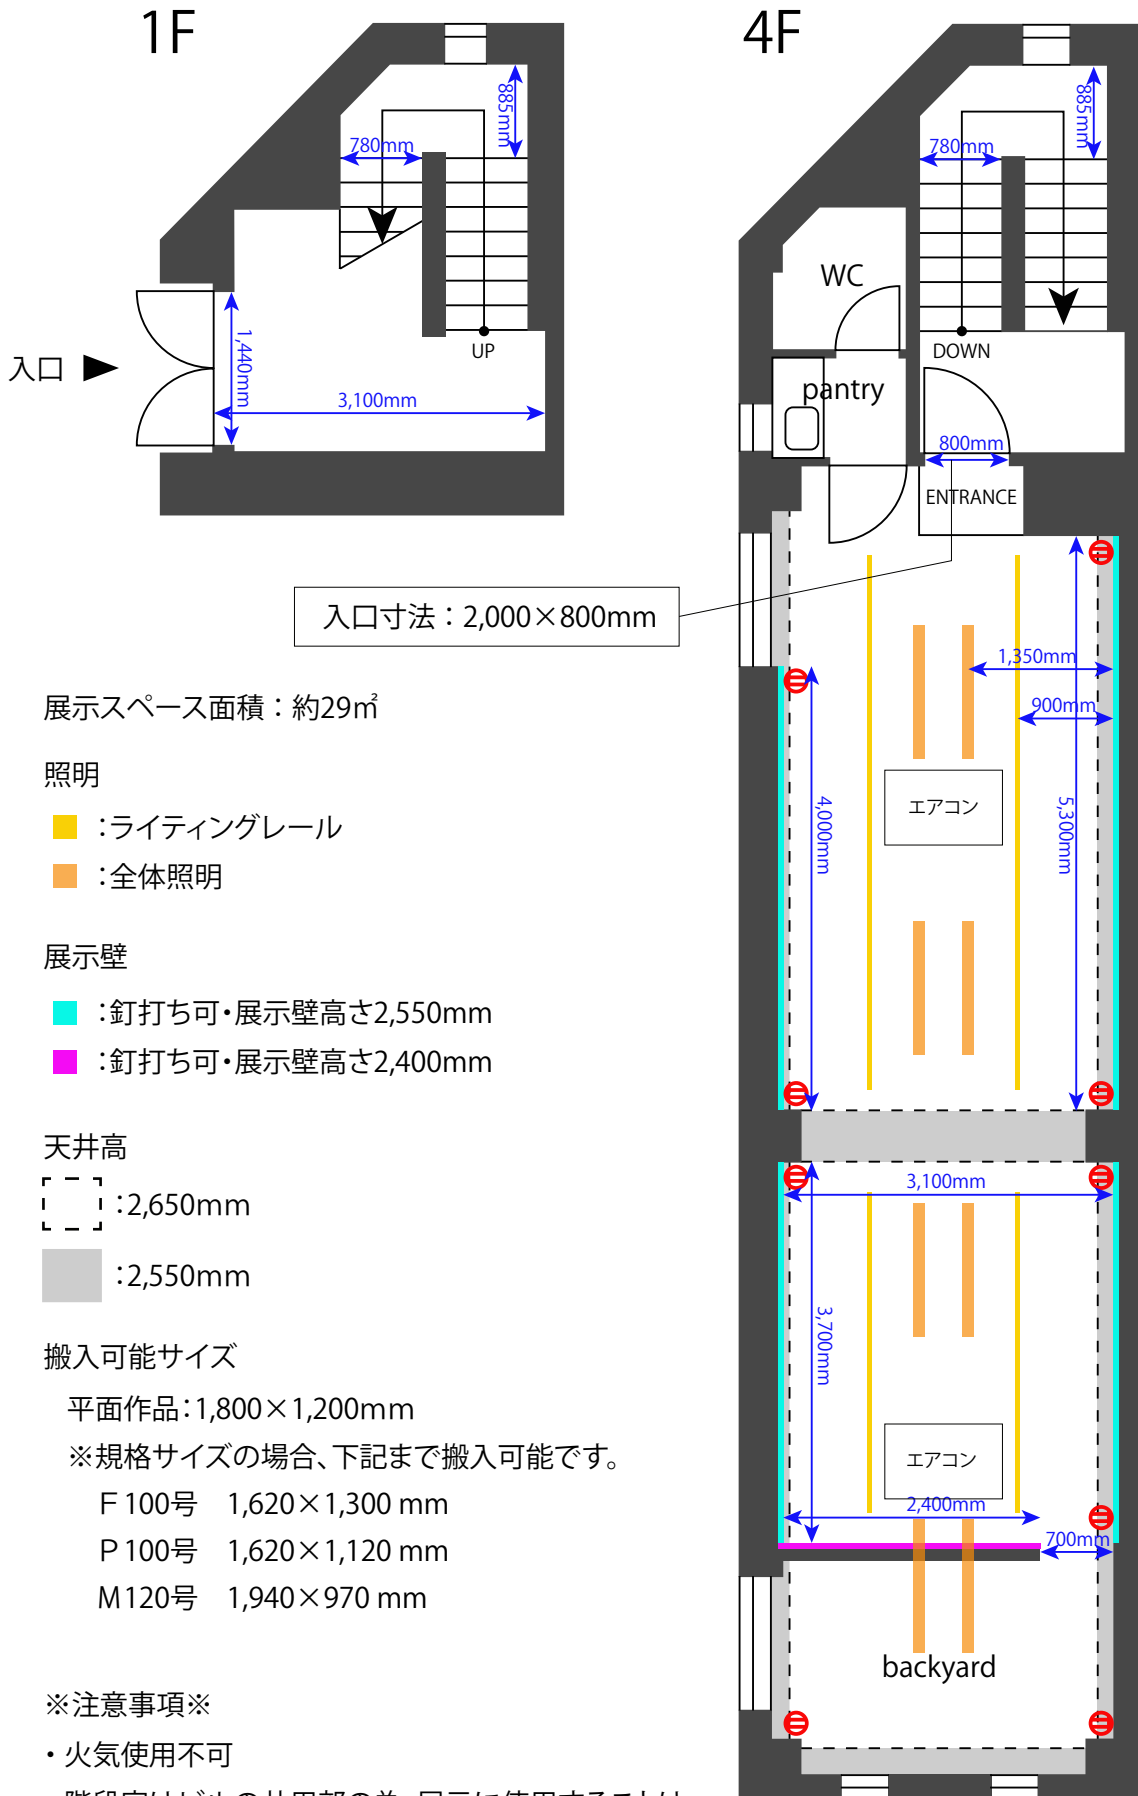

## ※注意事項※

- ・火気使用不可
- ・階段室はビルの共用部の為、展示に使用することは出来ません。